


# Kannelierungsverlauf bei Lichtausschnitten

## Datenblatt

Haustüren-Ring GmbH • Beckerstraße 2a • 85049 Ingolstadt • [www.haustueren-ring.de](http://www.haustueren-ring.de)

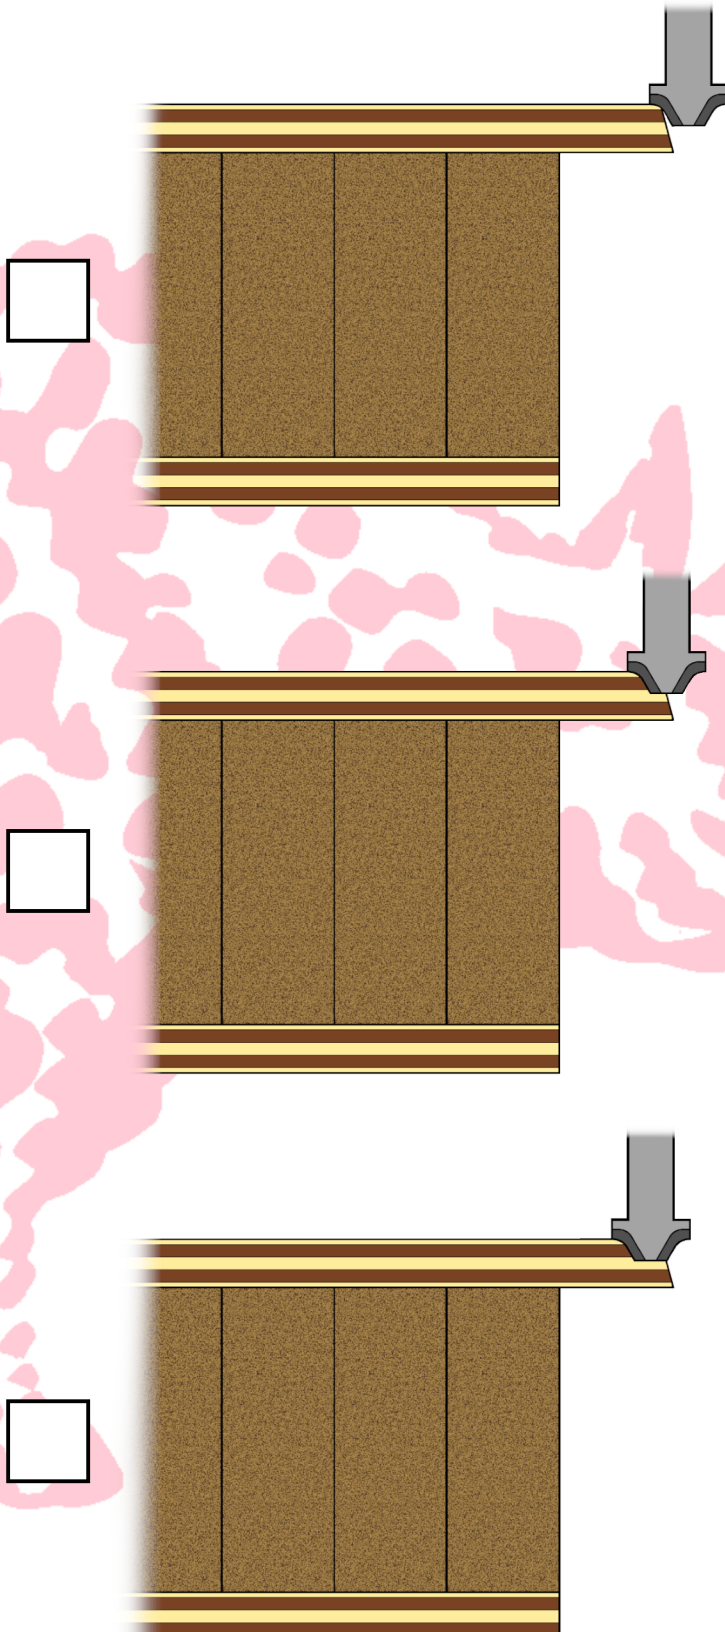

Bei Türen mit Lichtausschnitten  
in Verbindung mit  
Oberflächenkannelierungen ist  
es notwendig, dass Sie uns eine  
genaue Angabe zukommen  
lassen, wie die Trapeznut in den  
Lichtausschnitt einlaufen soll.

Dieser Nutverlauf kann in drei  
unterschiedlichen Varianten  
erfolgen die Sie links auf dem  
Datenblatt erkennen können.

Bitte kreuzen Sie die  
gewünschte Variante an und  
senden uns dieses Datenblatt  
wieder zurück.